


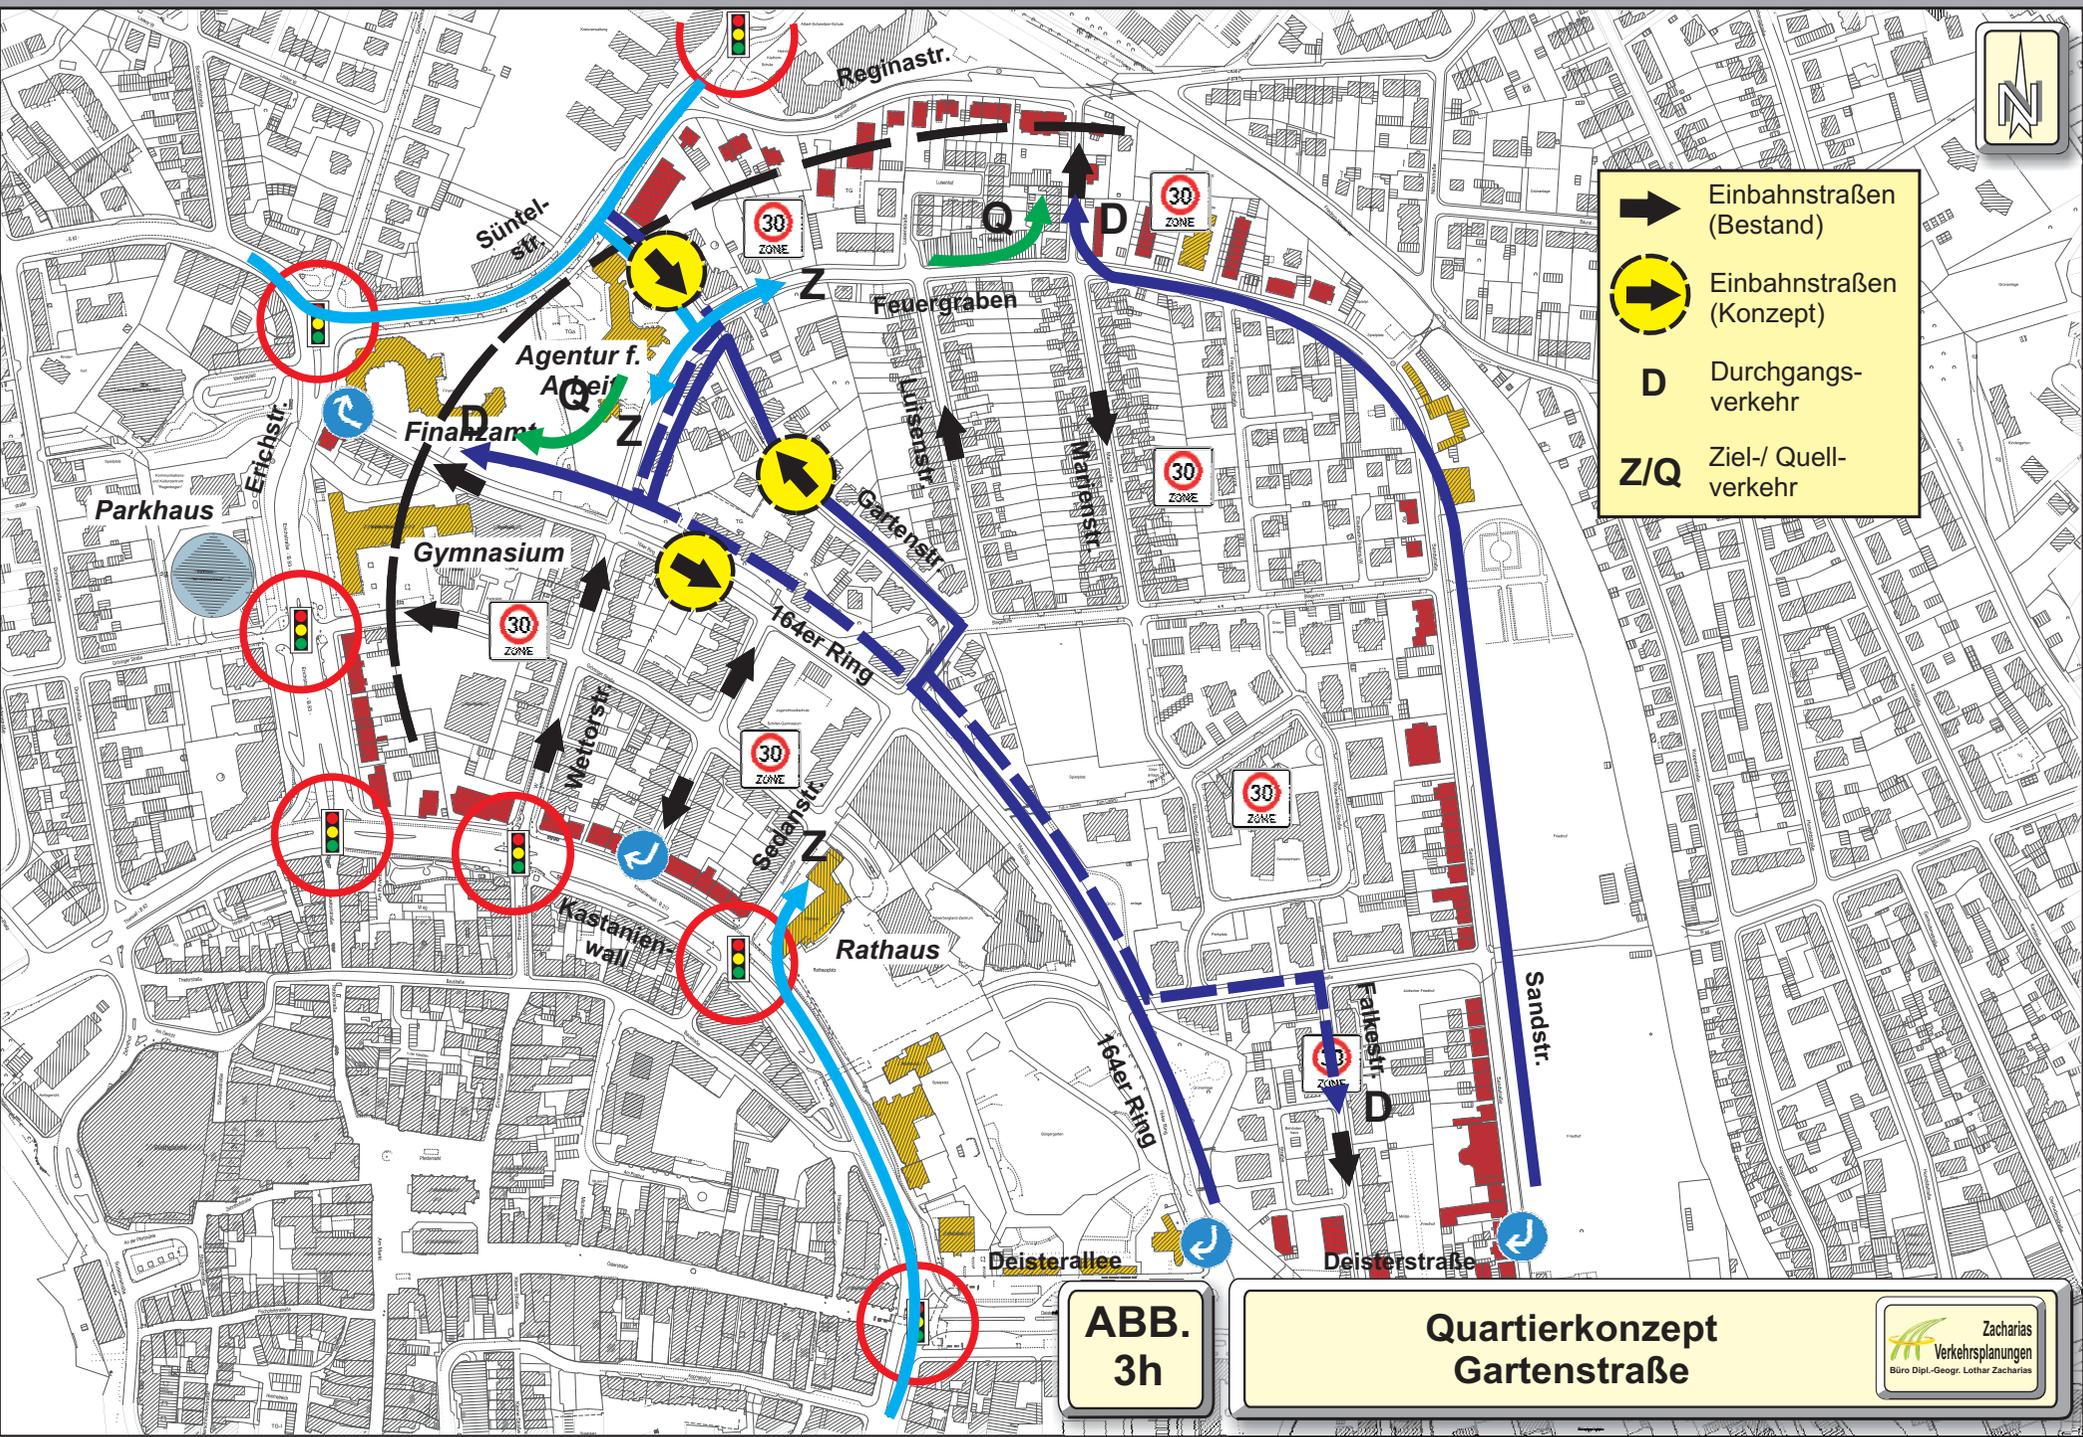

- Einbahnstraßen (Bestand)
- Einbahnstraßen (Konzept)
- D** Durchgangsverkehr
- Z/Q** Ziel-/ Quellverkehr



**ABB.**  
**3h**

**Quartierkonzept  
Gartenstraße**



- ➔ Einbahnstraßen (Bestand)
- ➔ Einbahnstraßen (Konzept)
- D Durchgangsverkehr
- Z/Q Ziel-/ Quellverkehr

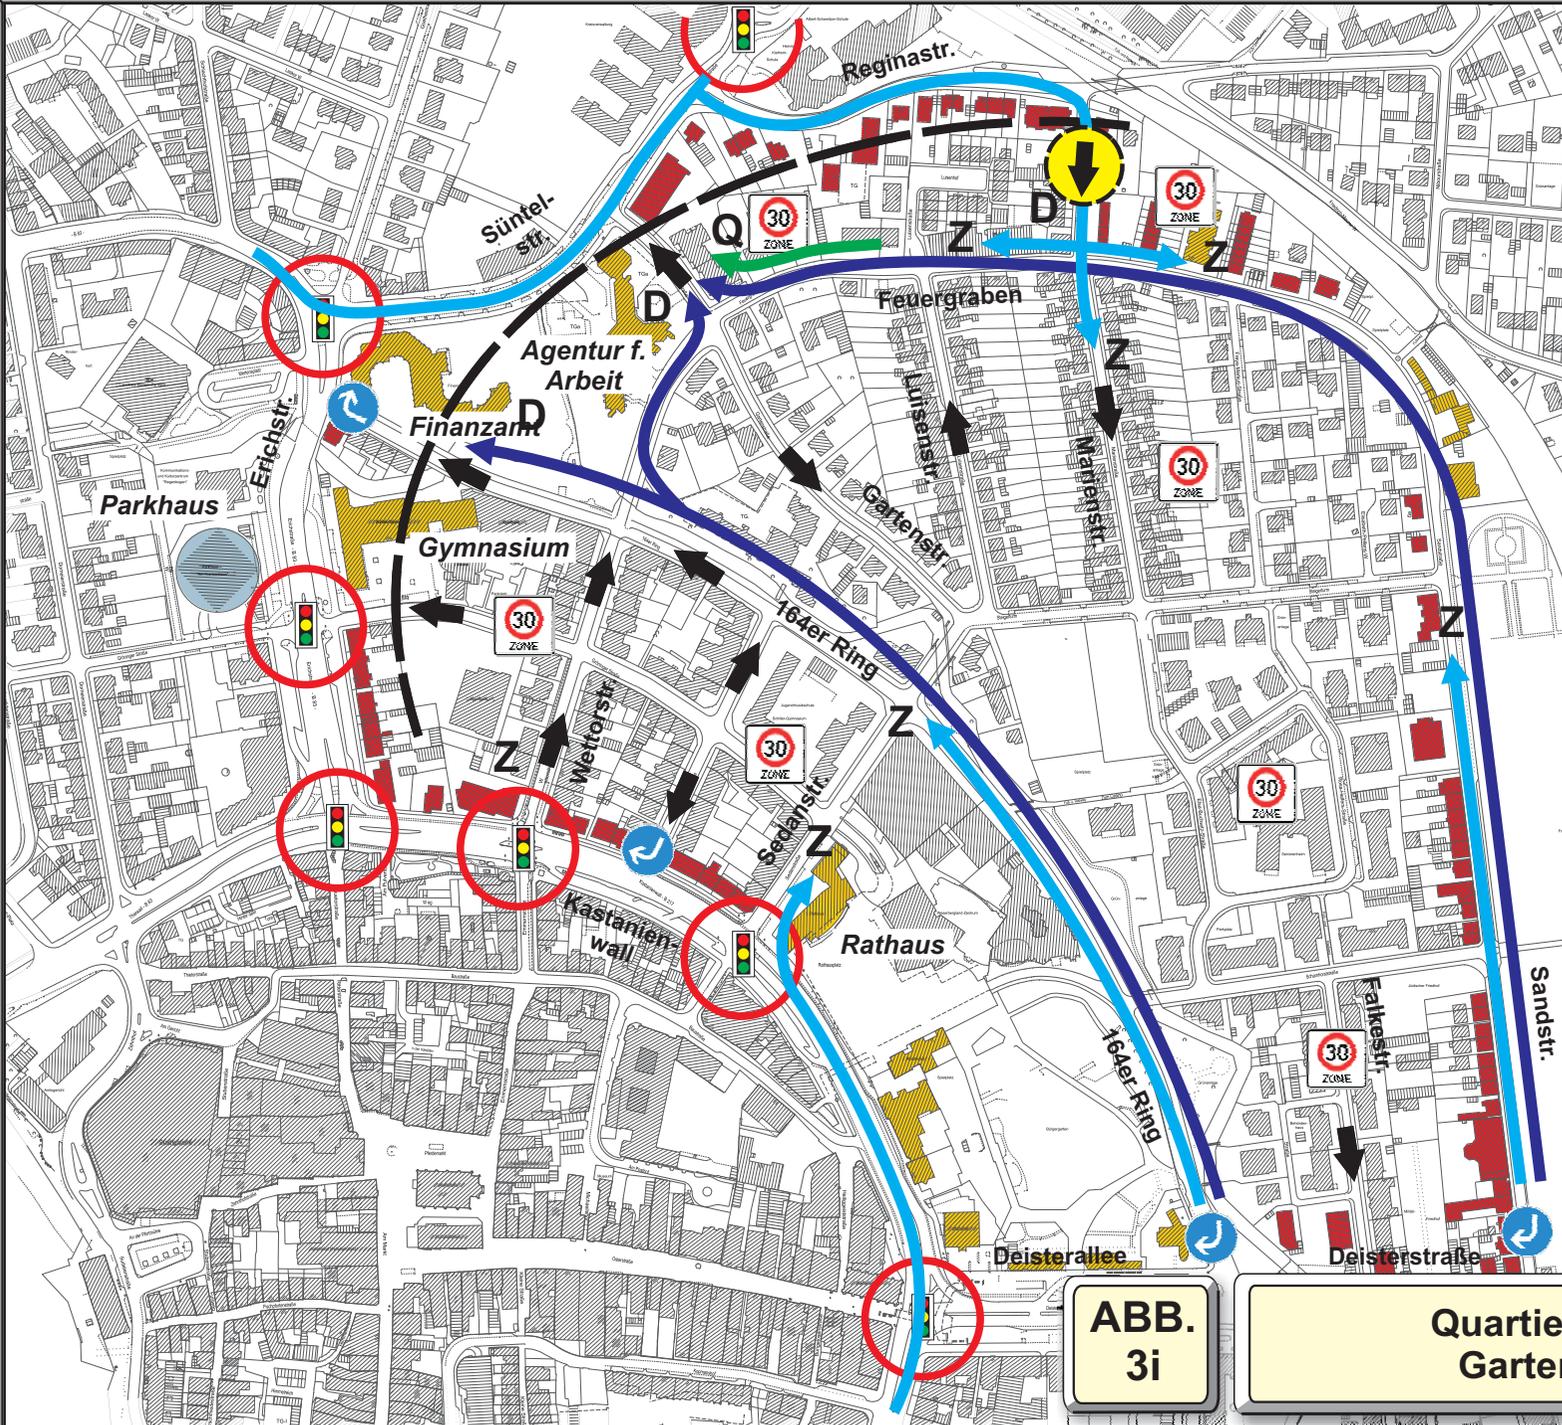


ABB.  
3i

**Quartierkonzept  
Gartenstraße**

Zacharias  
Verkehrsplanungen  
Büro Dipl.-Geogr. Lothar Zacharias



Gartenstraße Nord  
(Blickrichtung Norden)



Knotenpunkt Süntelstraße/ Reginastraße  
(Blickrichtung Osten)



Knotenpunkt Süntelstraße/Gartenstraße  
(Blickrichtung Westen)



Marienstraße Nord  
(Blickrichtung Süden)

**ABB.**  
**3j**

**Quartierkonzept  
Gartenstraße**

Zacharias  
Verkehrsplanungen  
Büro Dipl.-Geogr. Lothar Zacharias